



PLANTA BAIXA TÉRREO – centro comercial


área centro comercial: 1161,10m²
 área escritório: 33,21m²
 área total: 1194,31m²
 escala: 1:75

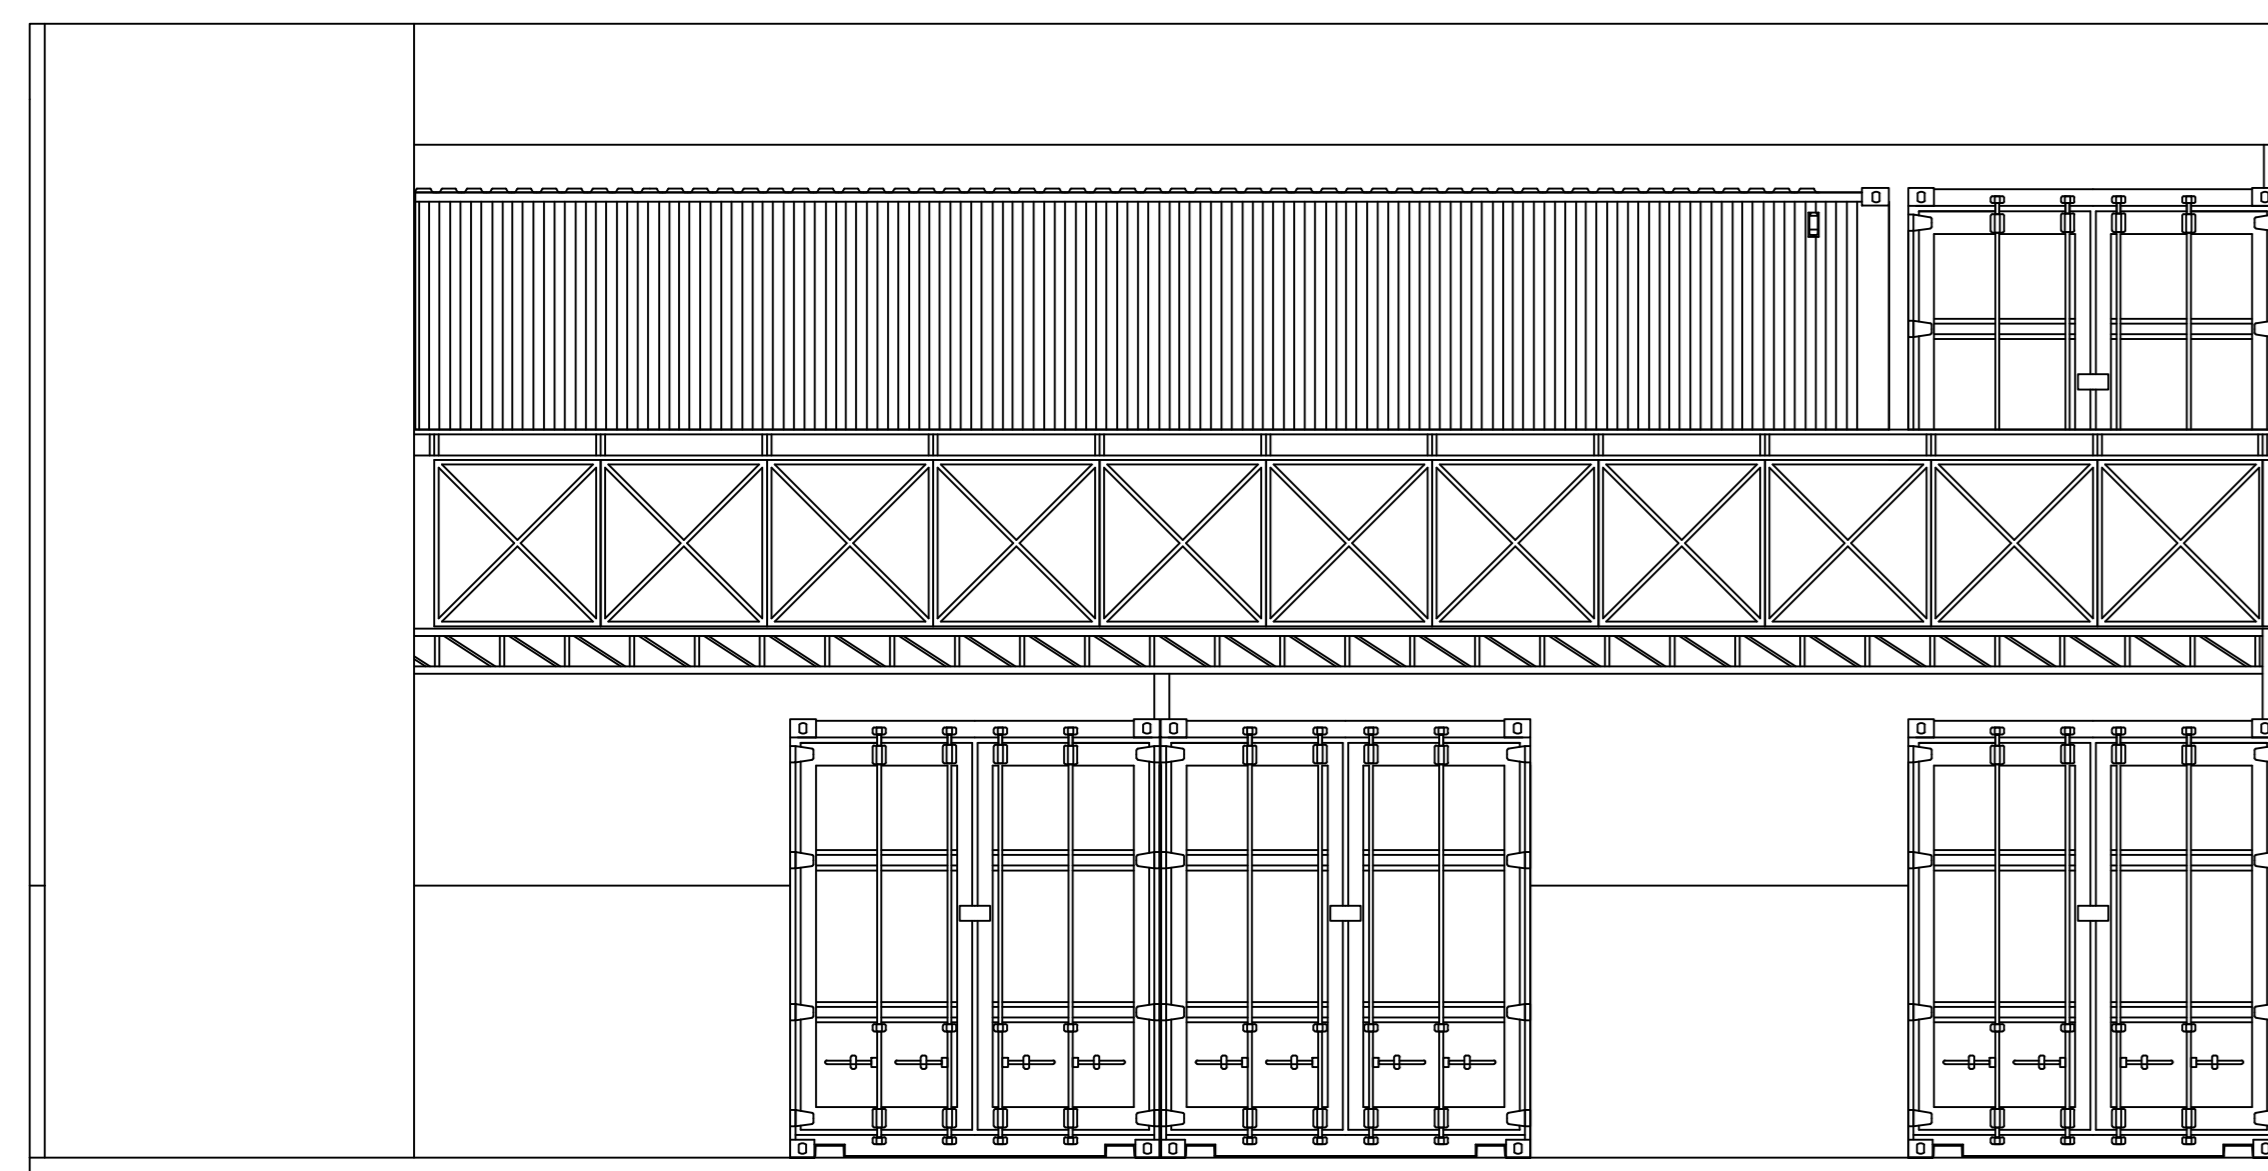

ELEVAÇÃO FRONTAL
 escala: 1:50

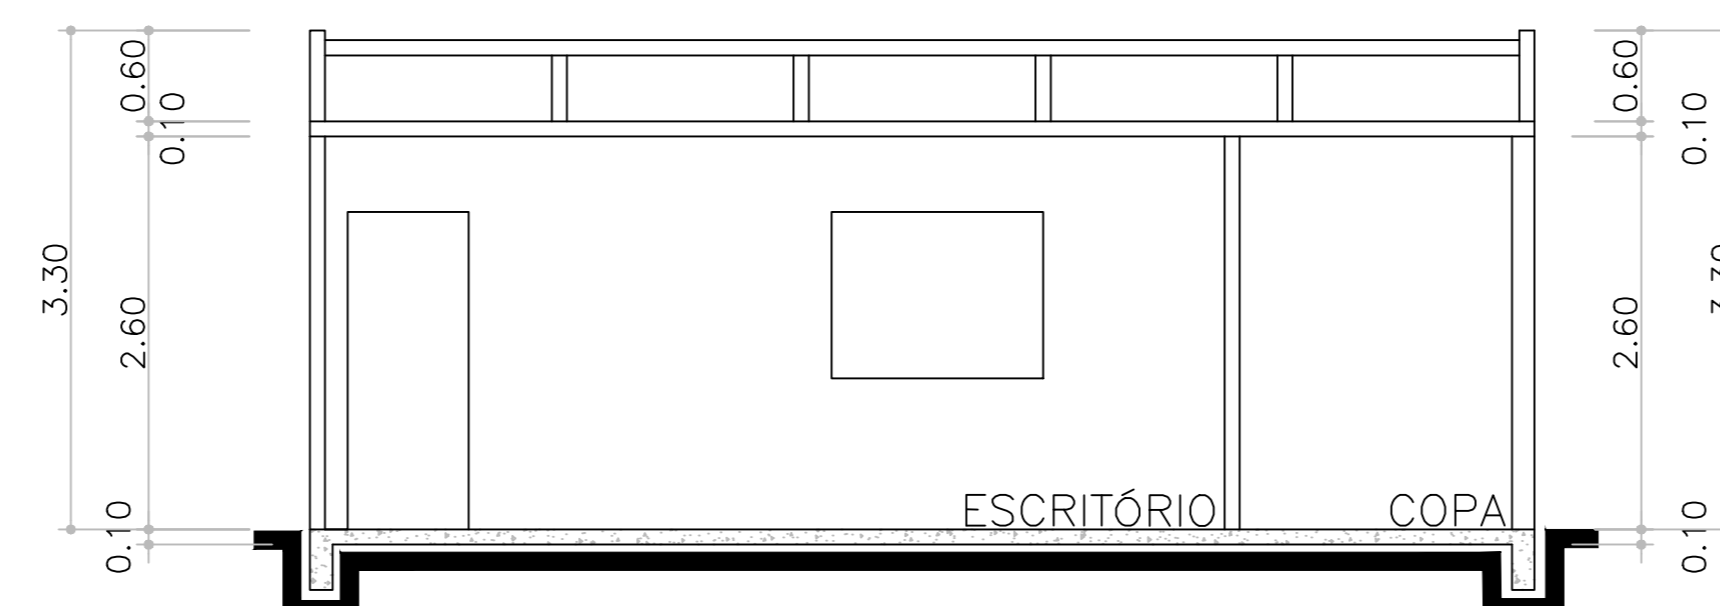

CORTE E – escritório
 escala: 1:50

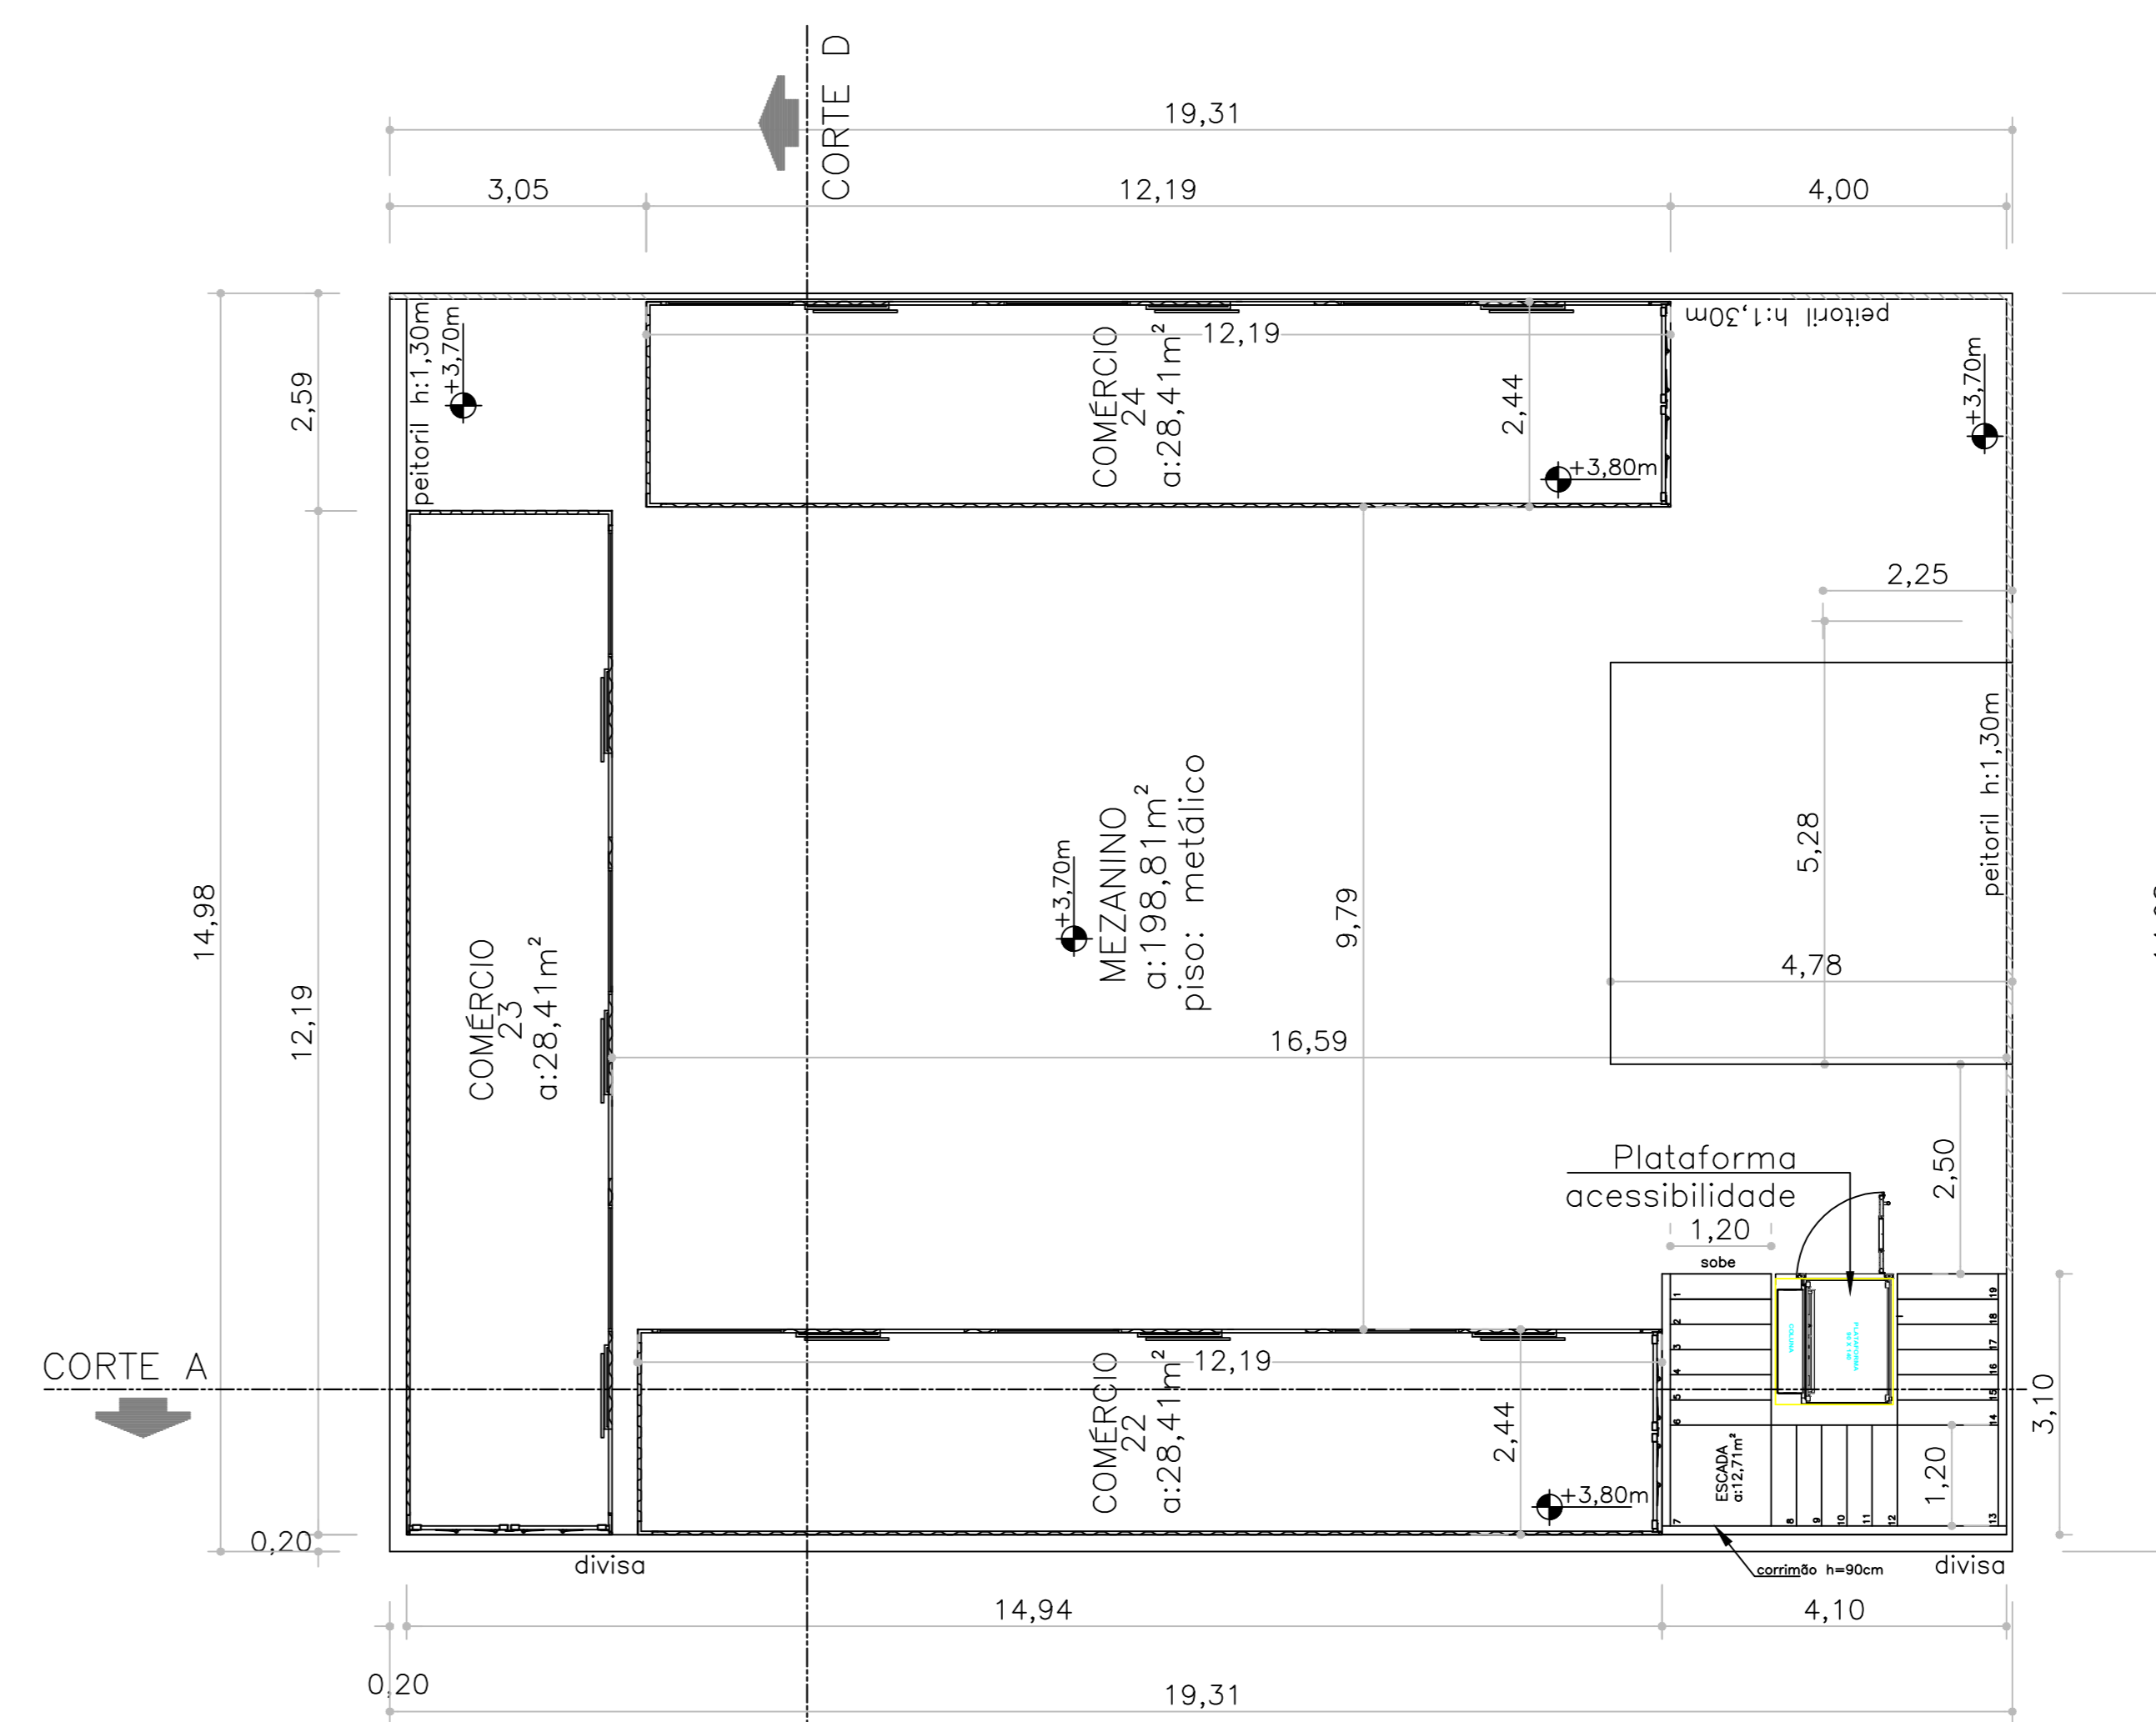

PLANTA BAIXA MEZANINO – centro comercial
 área: 289,26m²
 escala: 1:75

A DEFINIÇÃO DAS COTAS DE NÍVEL DA EDIFICAÇÃO E DO RESERVATÓRIO DE RETARDO DE ÁGUAS PLUVIAIS É DE INTEIRA RESPONSABILIDADE DO AUTOR DO PROJETO E DO RESPONSÁVEL TÉCNICO DA EXECUÇÃO.
 É DE INTEIRA RESPONSABILIDADE DO AUTOR DO PROJETO E DO RESPONSÁVEL TÉCNICO O ATENDIMENTO DAS ESPECIFICAÇÕES CONSTANTES NO REGULAMENTO DE EDIFICAÇÕES NA LEGISLAÇÃO MUNICIPAL E NORMAS BRASILEIRAS VIGENTES.
 O ESGOTO SERÁ LIGADO A REDE COLETORA
 ÁRVORE NATIVA ALTA MÍNIMA DA MUDA 1,50m
 AS VAGAS APRESENTADAS DEVERÃO SER DEMARCADAS NO LOCAL
 A LIXEIRA SERÁ INSTALADA NO LOCAL INDICADO

ESPAÇO RESERVADO A PREFEITURA MUNICIPAL DE PINHÁS

DECLARAMOS QUE A APROVAÇÃO DO PROJETO NÃO IMPLICA NO RECONHECIMENTO, PELO MUNICÍPIO, DO DIREITO DE PROPRIEDADE OU DE POSSE DO LOTE

OBRA	CONSTRUÇÃO DE UM CENTRO COMERCIAL EM CONTAINER COM DOIS PAVIMENTOS	DATA	MARÇO/2019
PROPRIETÁRIO	OTTO BREHM / ALFRED OTO BREHM	DESENHO	JOSE HENRIQUE
ASSINATURA		ESCALA	INDICADA
PROJETO	JOSE HENRIQUE DIAS ENGENHEIRO CIVIL - CREA PR 141093/D	PRINCIPA	
ASSINATURA		REFERENCIA	PLANTAS BAIXAS/ELEVAÇÃO FRONTAL/CORTE E 03/06